

ΞΥΛΙΝΟ ΜΕΛΟΣ (3)

ΞΥΛΙΝΕΣ ΜΟΡΙΝΕΣ
2" x 6" INTΖΕΣ
ΑΝΑ 40cm ΓΕΝΙΚΑ
ΠΛΑΤΟΣ ΜΟΡΙΝΩΝ 2"
ΚΑΙ ΥΨΟΣ 6" INTΖΕΣ

ΞΥΛΙΝΟ ΜΕΛΟΣ (1)

ΞΥΛΙΝΟ ΜΕΛΟΣ (1)

ΞΥΛΙΝΟ ΜΕΛΟΣ (3)

ΞΥΛΙΝΕΣ ΜΟΡΙΝΕΣ
2" x 6" INTΖΕΣ
ΑΝΑ 40cm ΓΕΝΙΚΑ
ΠΛΑΤΟΣ ΜΟΡΙΝΩΝ 2"
ΚΑΙ ΥΨΟΣ 6" INTΖΕΣ

ΞΥΛΙΝΟ ΜΕΛΟΣ (1)

ΞΥΛΙΝΗ ΠΕΡΙΜΕΤΡΙΚΗ
ΜΟΡΙΝΑ 3" x 6" INTΖΕΣ
ΜΕ ΥΨΟΣ 6" ΚΑΙ ΠΛΑΤΟΣ
3" INTΖΕΣ ΣΤΕΡΑΙΩΝΟΝΤΑΙ
ΜΕ ΟΠΛΙΣΜΟΥΣ 2Φ
ΟΙ ΟΠΟΙΟΙ ΤΟΠΟΘΕΤΟΥΝΤΑΙ
ΣΤΙΣ ΔΟΚΟΥΣ ΚΑΤΑ
ΤΗΝ ΕΚΥΡΟΔΕΤΗΣ

ΞΥΛΙΝΟ ΜΕΛΟΣ (1)

ΞΥΛΙΝΟ ΜΕΛΟΣ (3)

ΞΥΛΙΝΕΣ ΜΟΡΙΝΕΣ
2" x 6" INTΖΕΣ
ΑΝΑ 40cm ΓΕΝΙΚΑ
ΠΛΑΤΟΣ ΜΟΡΙΝΩΝ 2"
ΚΑΙ ΥΨΟΣ 6" INTΖΕΣ

■ : ΞΥΛΙΝΑ ΥΠΟΣΤΥΛΩΜΑΤΑ
ΔΙΑΤΟΜΗΣ 3" x 6" INTΖΕΣ
ΤΑ ΞΥΛΙΝΑ ΥΠΟΣΤΥΛΩΜΑΤΑ
ΔΙΑΙΡΟΥΝ ΤΙΣ ΚΑΡΙΝΕΣ ΣΕ
ΙΣΑ ΜΕΡΗ ΜΙΚΡΟΤΕΡΑ Η'
ΙΣΑ ΤΩΝ 2.00m.


(1) : ΠΕΡΙΜΕΤΡΙΚΗ ΜΟΡΙΝΑ 3" x 6" INTΖΕΣ
ΥΨΟΣ 6", ΠΛΑΤΟΣ 3" INTΖΕΣ

(2) : ΞΥΛΙΝΕΣ ΚΑΡΙΝΕΣ
ΔΙΑΤΟΜΗΣ 3" x 6" INTΖΕΣ
ΥΨΟΣ 6", ΠΛΑΤΟΣ 3" INTΖΕΣ

(3) : ΞΥΛΙΝΕΣ ΜΟΡΙΝΕΣ
ΔΙΑΤΟΜΗΣ 2" x 6" INTΖΕΣ
ΑΝΑ 40cm ΓΕΝΙΚΑ.
ΥΨΟΣ 6", ΠΛΑΤΟΣ 2" INTΖΕΣ

(4) : ΞΥΛΙΝΑ ΜΠΡΑΤΣΑ
ΔΙΑΤΟΜΗΣ 2" x 4" INTΖΕΣ.
ΥΨΟΣ 2", ΠΛΑΤΟΣ 4" INTΖΕΣ.
ΣΤΕΡΑΙΩΝΟΝΤΑΙ ΣΤΟ ΚΑΤΩ ΜΕΡΟΣ
ΤΩΝ ΜΟΡΙΝΩΝ N. 3

ΞΥΛΙΝΗ ΟΡΟΦΗ
ΚΛΙΜΑΚΑ 1 : 100

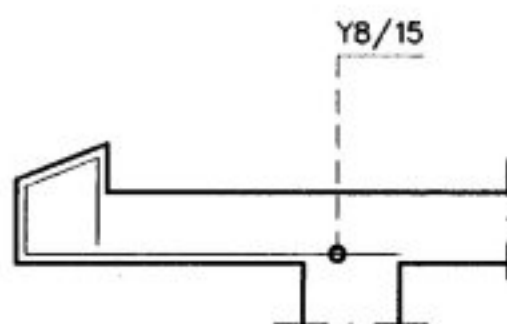


♦♦ΟΠΛΙΣΜΟΙ ΔΙΑΝΟΜΗΣ Υ10/25♦♦

ΛΕΠΤΟΜΕΡΕΙΑ ΠΕΡΙΜΕΤΡΙΚΟΥ
ΚΕΚΛΙΜΜΕΝΟΥ ΣΤΗΘΑΙΟΥ ΟΡΟΦΗΣ
ΚΛΙΜΑΚΑ 1:20

ΞΥΛΙΝΟ ΜΕΛΟΣ (3)

ΞΥΛΙΝΕΣ ΜΟΡΙΝΕΣ
2" x 6" INTΖΕΣ
ΑΝΑ 40cm ΓΕΝΙΚΑ
ΠΛΑΤΟΣ ΜΟΡΙΝΩΝ 2"
ΚΑΙ ΥΨΟΣ 6" INTΖΕΣ



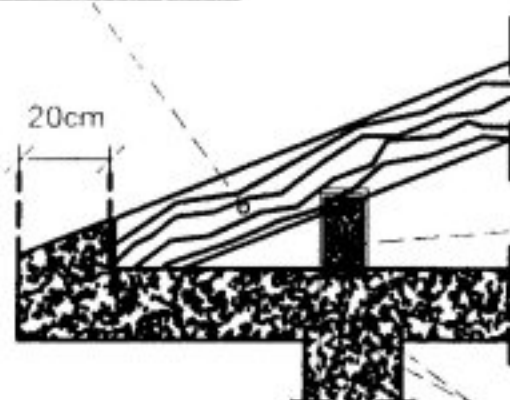


ΞΥΛΙΝΟ ΜΕΛΟΣ (1)

ΞΥΛΙΝΗ ΠΕΡΙΜΕΤΡΙΚΗ
ΜΟΡΙΝΑ 3" x 6" INTΖΕΣ
ΜΕ ΥΨΟΣ 6" ΚΑΙ ΠΛΑΤΟΣ
3" INTΖΕΣ ΣΤΕΡΑΙΩΜΕΝΗ
ΜΕ ΟΠΛΙΣΜΟΥΣ 2Φ8/50
ΟΙ ΟΠΟΙΟΙ ΤΟΠΟΘΕΤΟΥΝΤΑΙ
ΣΤΙΣ ΔΟΚΟΥΣ ΚΑΤΑ
ΤΗΝ ΣΚΥΡΟΔΕΤΗΣΗ ΤΟΥΣ

ΟΠΛΙΣΜΟΙ 2Φ8/50cm



ΛΕΠΤΟΜΕΡΕΙΑ
ΞΥΛΙΝΗΣ ΟΡΟΦΗΣ
ΚΛΙΜΑΚΑ 1:20

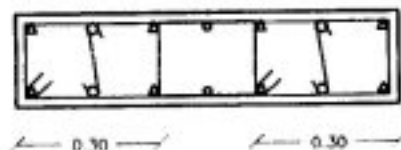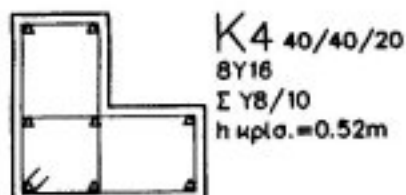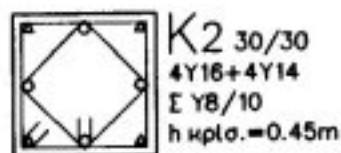




K5 80/20
8Y16+4Y14
Σ Y8/10
h κρlσ.=0.80m



K8 100/20
8Y16+4Y14
Σ Y8/10
h κρlσ.=1.00m

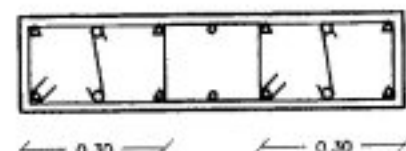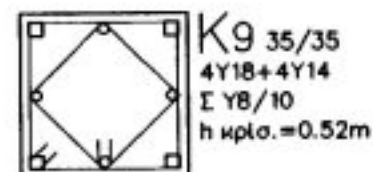

K10 80/20
8Y16+4Y14
Σ Y8/10
h κρlσ.=0.80m

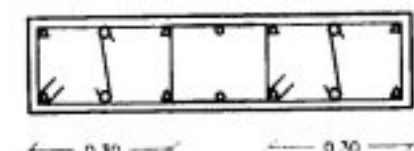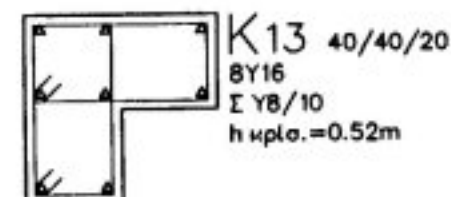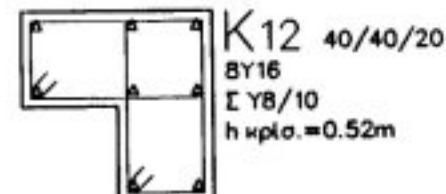


K14 80/20
8Y16+4Y14
Σ Y8/10
h κρlσ.=0.80m



ΕΠΕΞΗΓΗΣΗ ΚΟΥΚΙΔΩΝ

- Φ 14
- △ Φ 16
- Φ 18

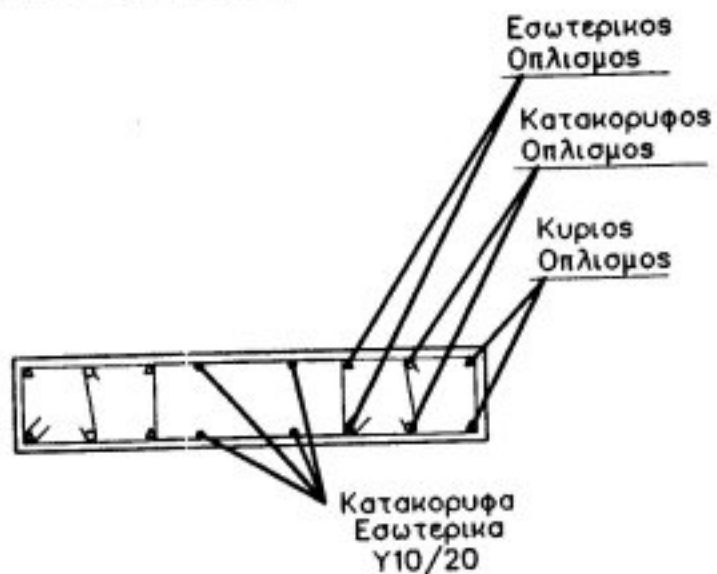



ΛΕΠΤΟΜΕΡΕΙΑ ΤΟΙΧΩΜΑΤΩΝ

ΣΤΑ ΑΚΡΑ ΤΩΝ ΤΟΙΧΩΜΑΤΩΝ ΝΑ ΔΗΜΙΟΥΡΓΟΥΝΤΑΙ
ΔΥΟ ΚΡΥΦΟΚΟΛΩΝΕΣ ΜΕ ΣΥΝΔΕΤΗΡΕΣ Υ8/10
ΟΙ ΔΥΟ ΚΡΥΦΟΚΟΛΩΝΕΣ ΘΑ ΠΕΡΙΒΑΛΛΟΝΤΑΙ ΑΠΟ
ΚΟΙΝΟΥΣ ΣΥΝΔΕΤΗΡΕΣ Υ8 ΤΟΠΟΘΕΤΗΜΕΝΟΥΣ ΣΕ
ΟΜΟΙΕΣ ΑΠΟΣΤΑΣΕΙΣ ΟΠΩΣ ΚΑΙ ΤΩΝ ΚΡΥΦΟΚΟΛΩΝΩΝ.


ΚΑΤΑΛΟΓΟΣ ΠΕΔΙΩΝ ΚΑΙ ΥΠΟΣΤΥΛΩΜΑΤΩΝ

ΠΕΔ	Διαστ.	Υψος	Οπλ.Χ	Οπλ.Υ	Παρατηρήσεις	ΥΠΟ	Διαστ.	Κυρ.Οπλ	Κατ.Οπλ	Ταχυδα		Συνδετήρες		Παρατηρήσεις
										Εσωτ.	Κατακόρ.	ακρα	μέσον	
1	110x110	50	Υ14/15	Υ14/15		1	30x30	4Υ16	4Υ14	-	-	Υ8/10	Υ8/10	
2	110x110	50	Υ14/15	Υ14/15		2	30x30	4Υ16	4Υ14	-	-			
3	110x110	50	Υ14/15	Υ14/15		3	30x30	4Υ16	4Υ14	-	-			
4	120x120	50	Υ14/15	Υ14/15		4	40x20	8Υ16		-	-			
							20x40			-	-			
5	180x120	50	Υ14/15	Υ14/15		5	80x20	4Υ16	4Υ14	4Υ16	Υ10/20			
6	125x125	50	Υ14/15	Υ14/15		6	40x20	8Υ16		-	-			
							20x40			-	-			
7	110x110	50	Υ14/15	Υ14/15		7	30x30	4Υ16	4Υ14	-	-			
8	215x135	50	Υ14/15	Υ14/15		8	100x20	4Υ16	4Υ14	4Υ16	Υ10/20			
9	155x155	50	Υ14/15	Υ14/15		9	35x35	4Υ18	4Υ14	-	-			
10	180x120	50	Υ14/15	Υ14/15		10	80x20	4Υ16	4Υ14	4Υ16	Υ10/20			
11	120x105	50	Υ14/15	Υ14/15		11	40x25	4Υ18	2Υ14	-	-			
12	120x120	50	Υ14/15	Υ14/15		12	20x40	8Υ16		-	-			
							40x20			-	-			
13	120x120	50	Υ14/15	Υ14/15		13	20x40	8Υ16		-	-			
							40x20			-	-			
14	160x100	50	Υ14/15	Υ14/15		14	80x20	4Υ16	4Υ14	4Υ16	Υ10/20			
15	110x110	50	Υ14/15	Υ14/15		15	30x30	4Υ16	4Υ14	-	-			

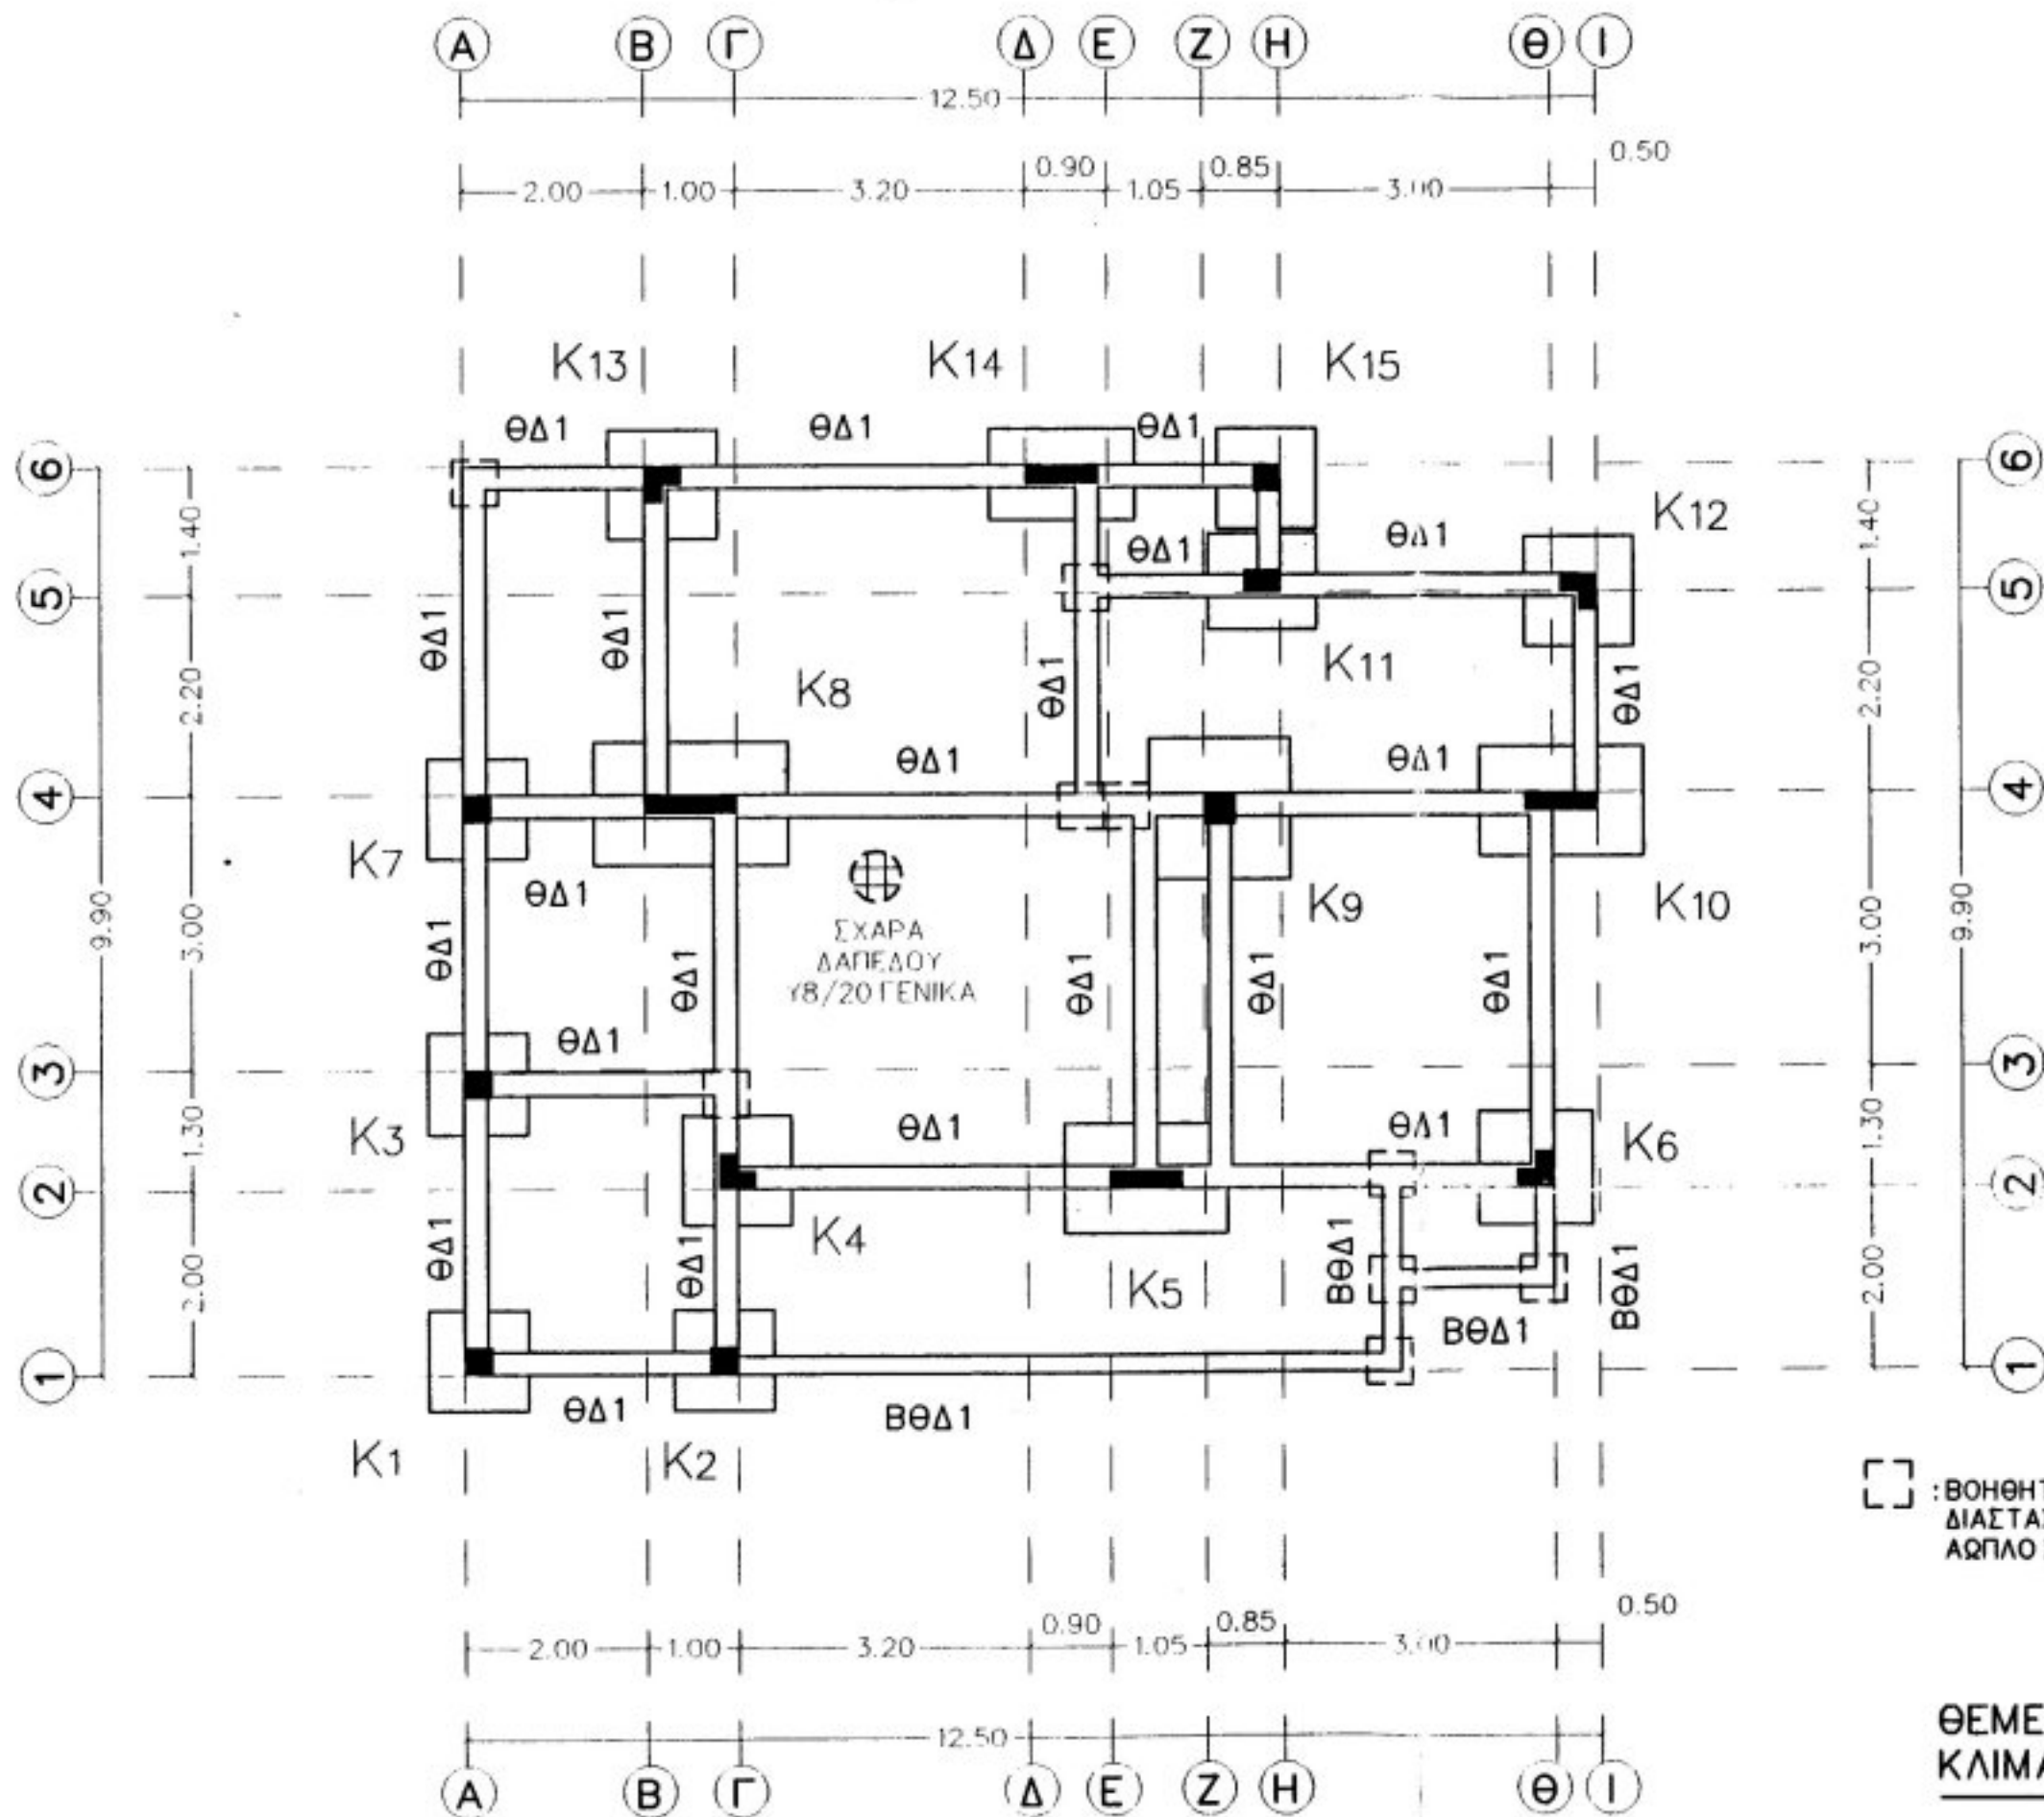

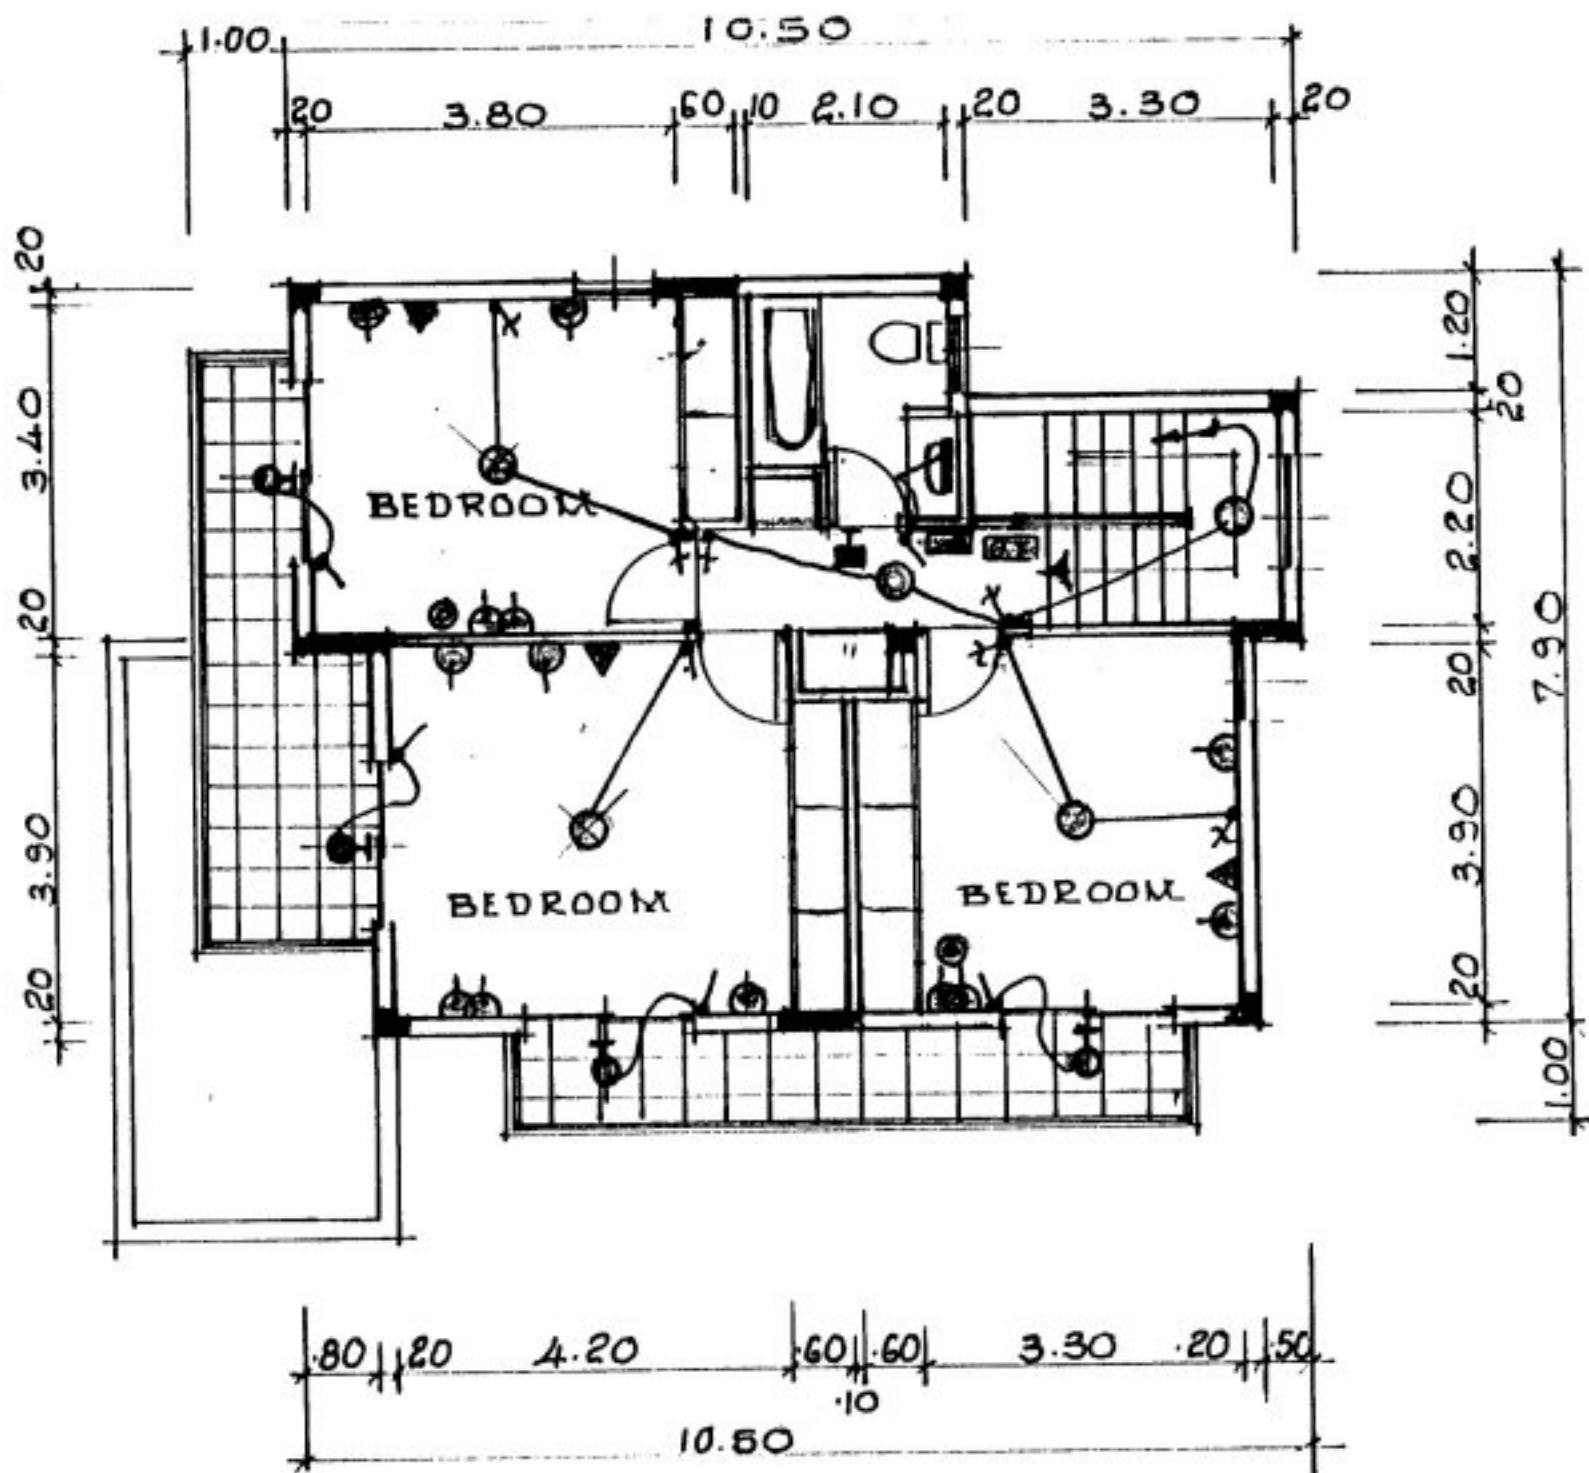

A' FLOOR PLAN 1:100

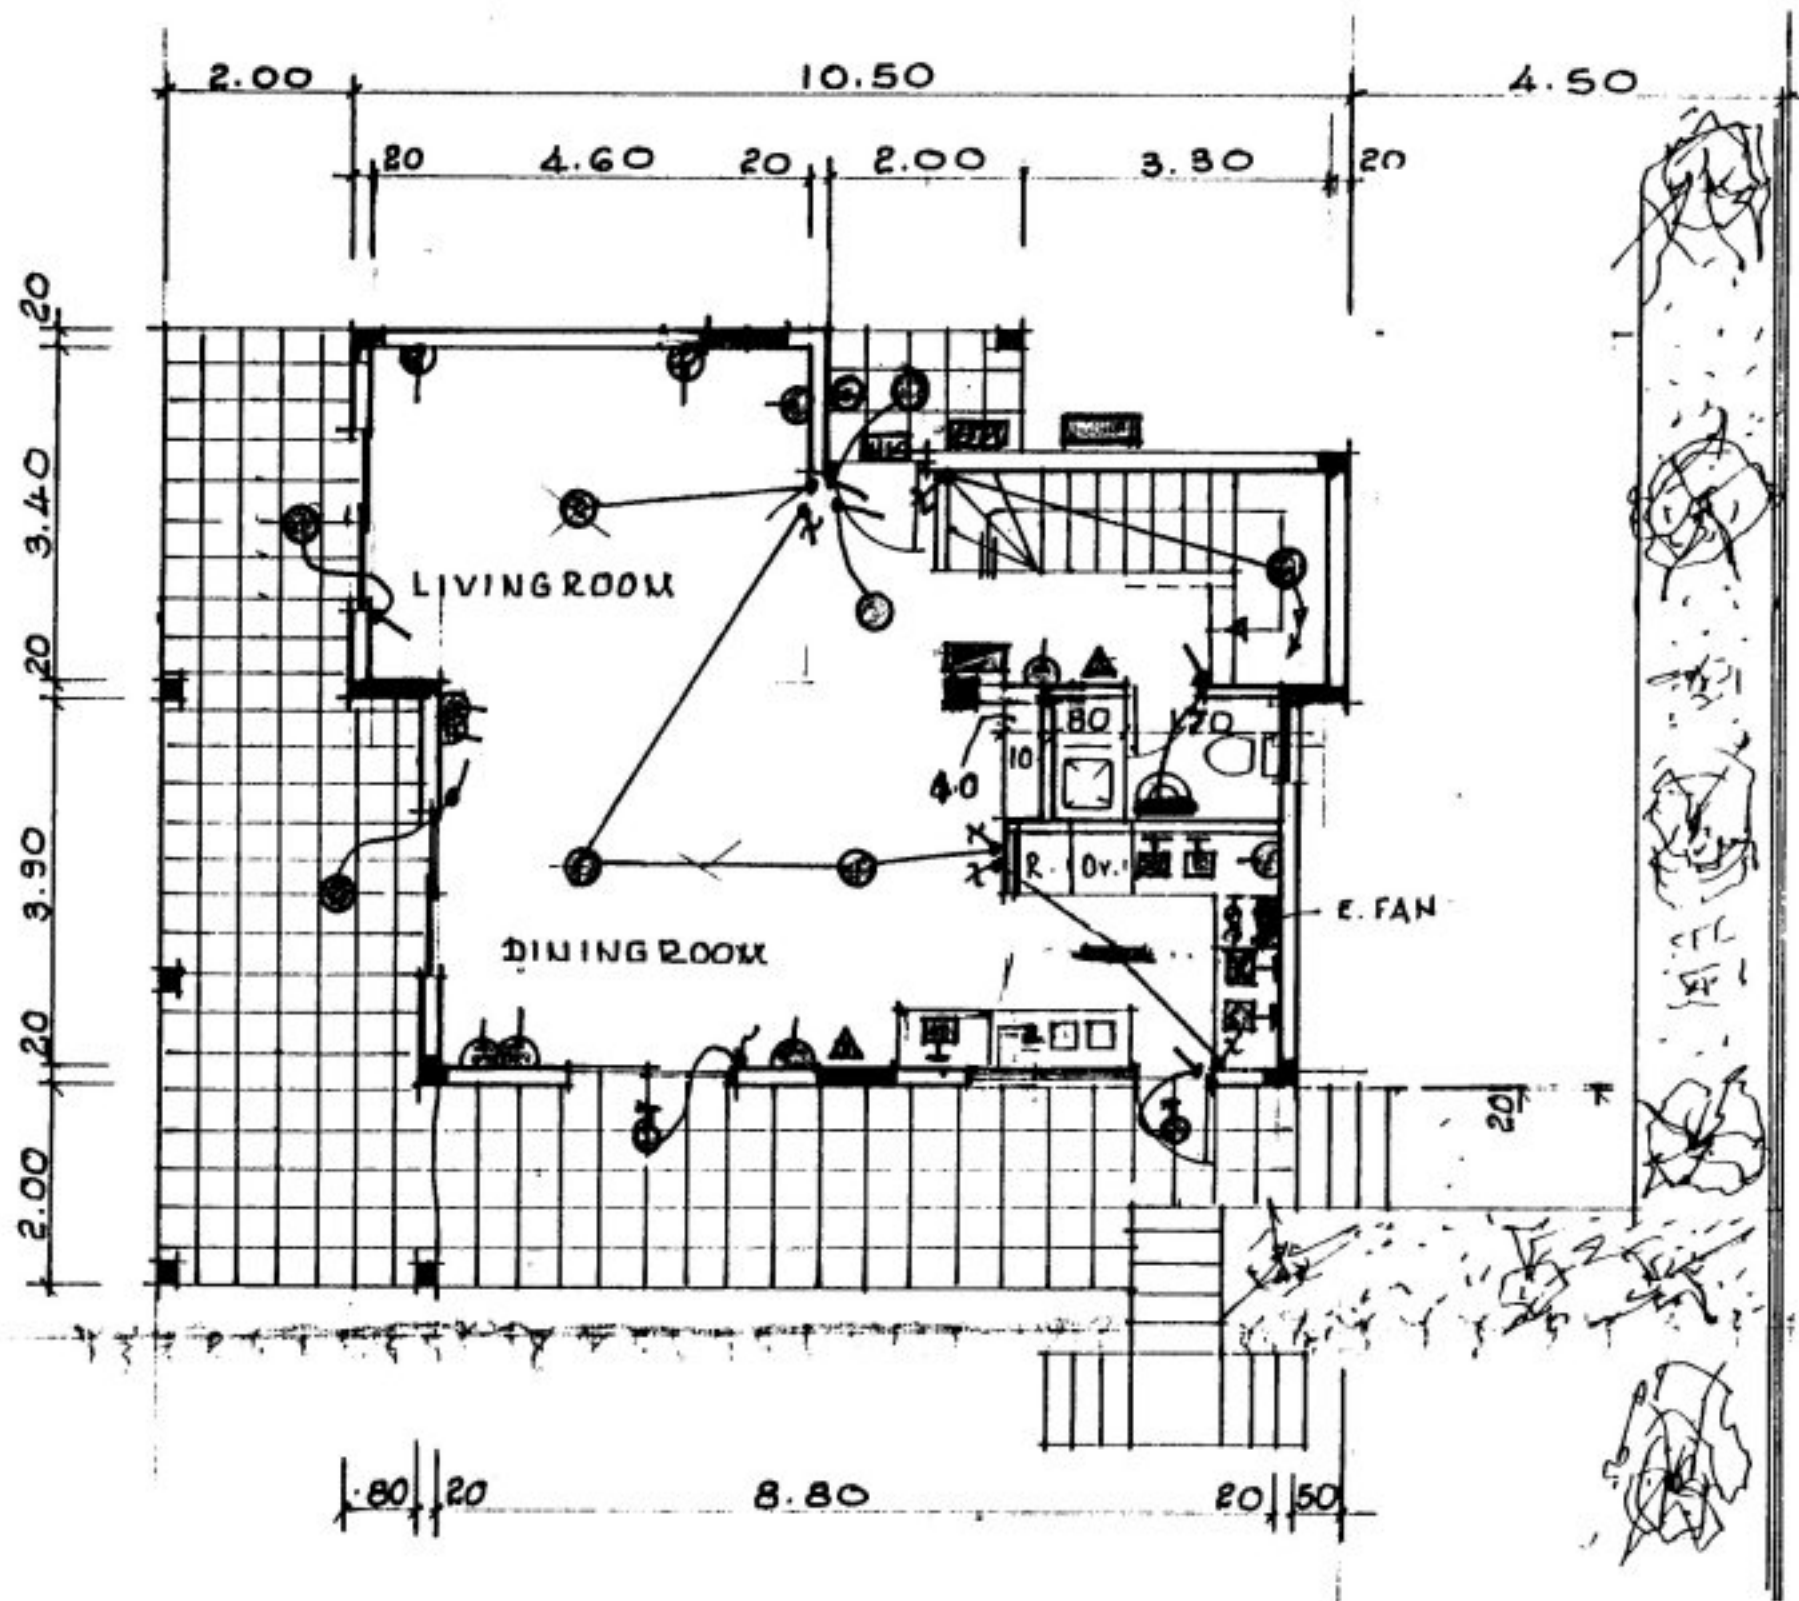

GROUND FLOOR PLAN

1:100